

Byt 5

1+kk


Byt má přístup ze společné chodby, s venkovní bezbariérovým vstupem ze dvora..

Je napojen na centrální vytápění.

Součástí je sklepní box v 1.NP jižní části východního křídla (ozn. 1.79) a parkovací stání ve dvoře (ozn. č. 19 - viz. schema)


5

Podlaží: 1.NP
 Bytová plocha: 43,2 m²
 Světlá výška: 2,95 m
 Sklepní box: 7,6 m²

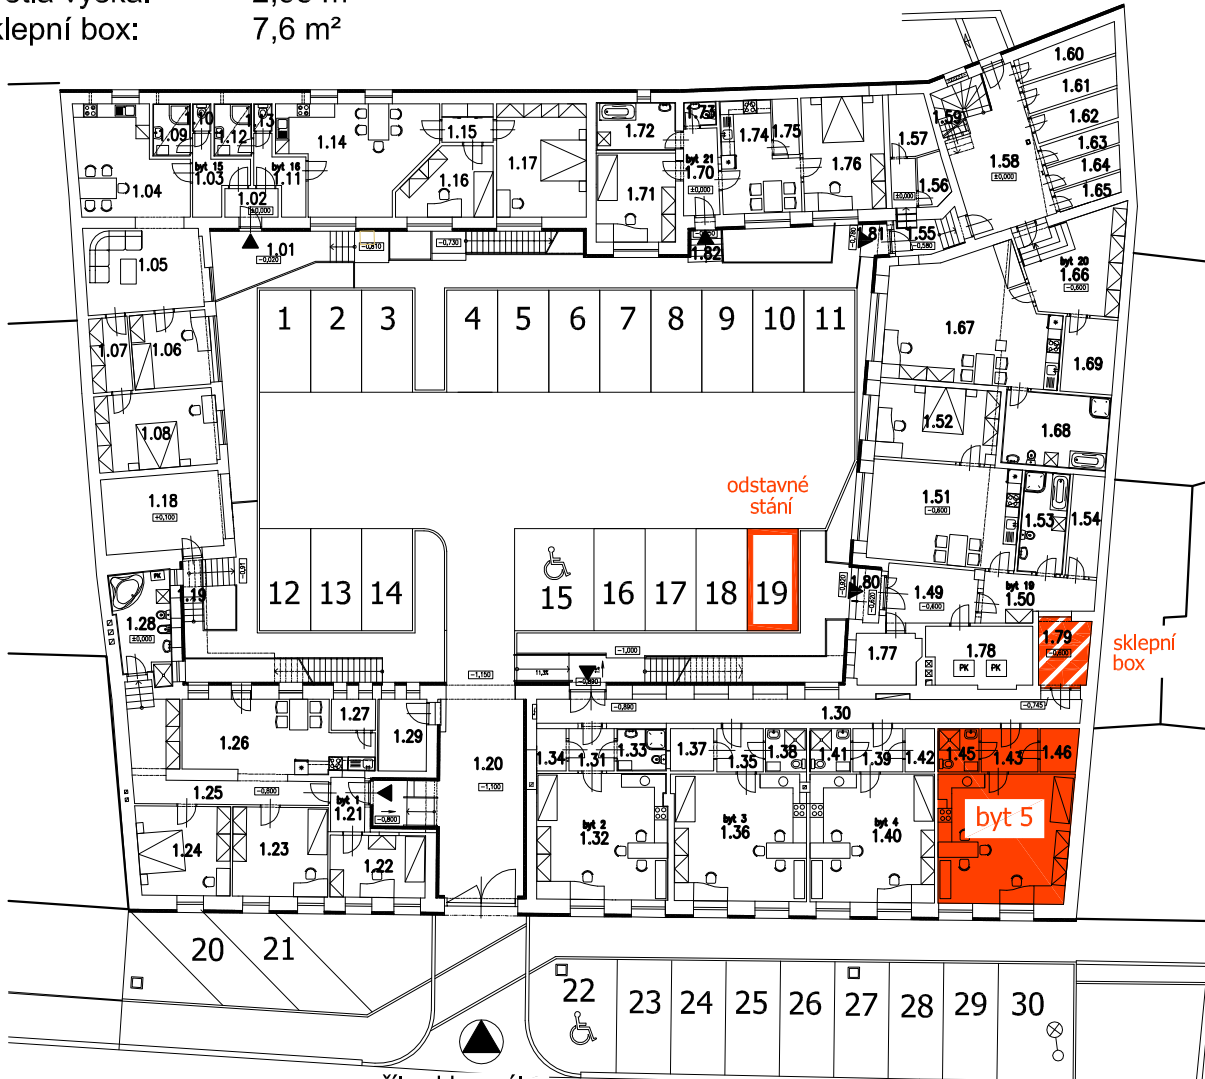

příjezd k areálu
z ulice Dukelská

schema areálu
1.NP+zpevněné plochy

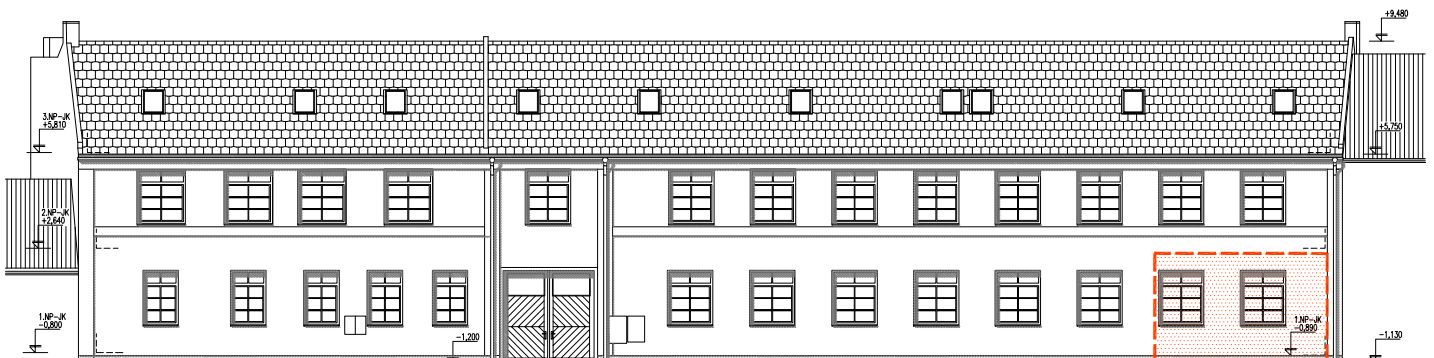

pohled jižní (z ulice Dukelská)
s vyznačením plochy bytu, M 1:250