

Byt 6

2+kk

Byt má přístup ze společné chodby, venkovní vstup po schodišti ze dvora.

Je napojen na centrální vytápění.


Součástí je parkovací stání ve dvoře (ozn. č. 13 - viz. schema)

6

Podlaží: 2.NP+3.NP
 Bytová plocha: 50,7 m²
 Světla výška: 2,75+2,35 m
 Sklepní box: -



schema areálu
2.NP+zpevněné plochy

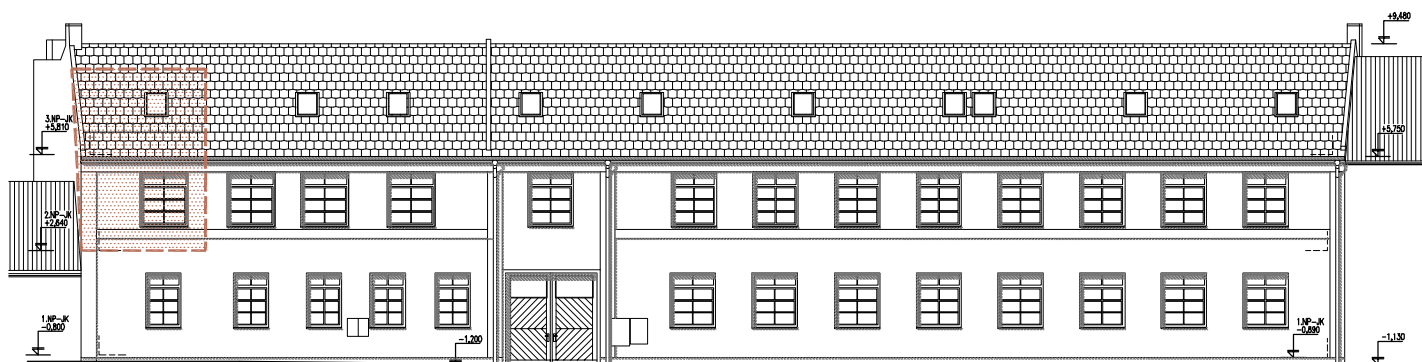

pohled jižní (z ulice Dukelská)
s vyznačením plochy bytu, M 1:250