


Byt 11 2+kk

Podlaží: 2.NP+3.NP
 Bytová plocha: 70,2 m²
 Světla výška: 2,75+2,35m
 Sklepní box: 4,6 m²

Byt má přístup ze společné chodby, venkovní vstup po schodišti ze dvora.
 Je napojen na centrální vytápění.
 Součástí je sklepní box umístěný v 1.PP západního křídla (ozn. 0.12) a parkovací stání před objektem (ozn. č. 25 - viz. schema)

11

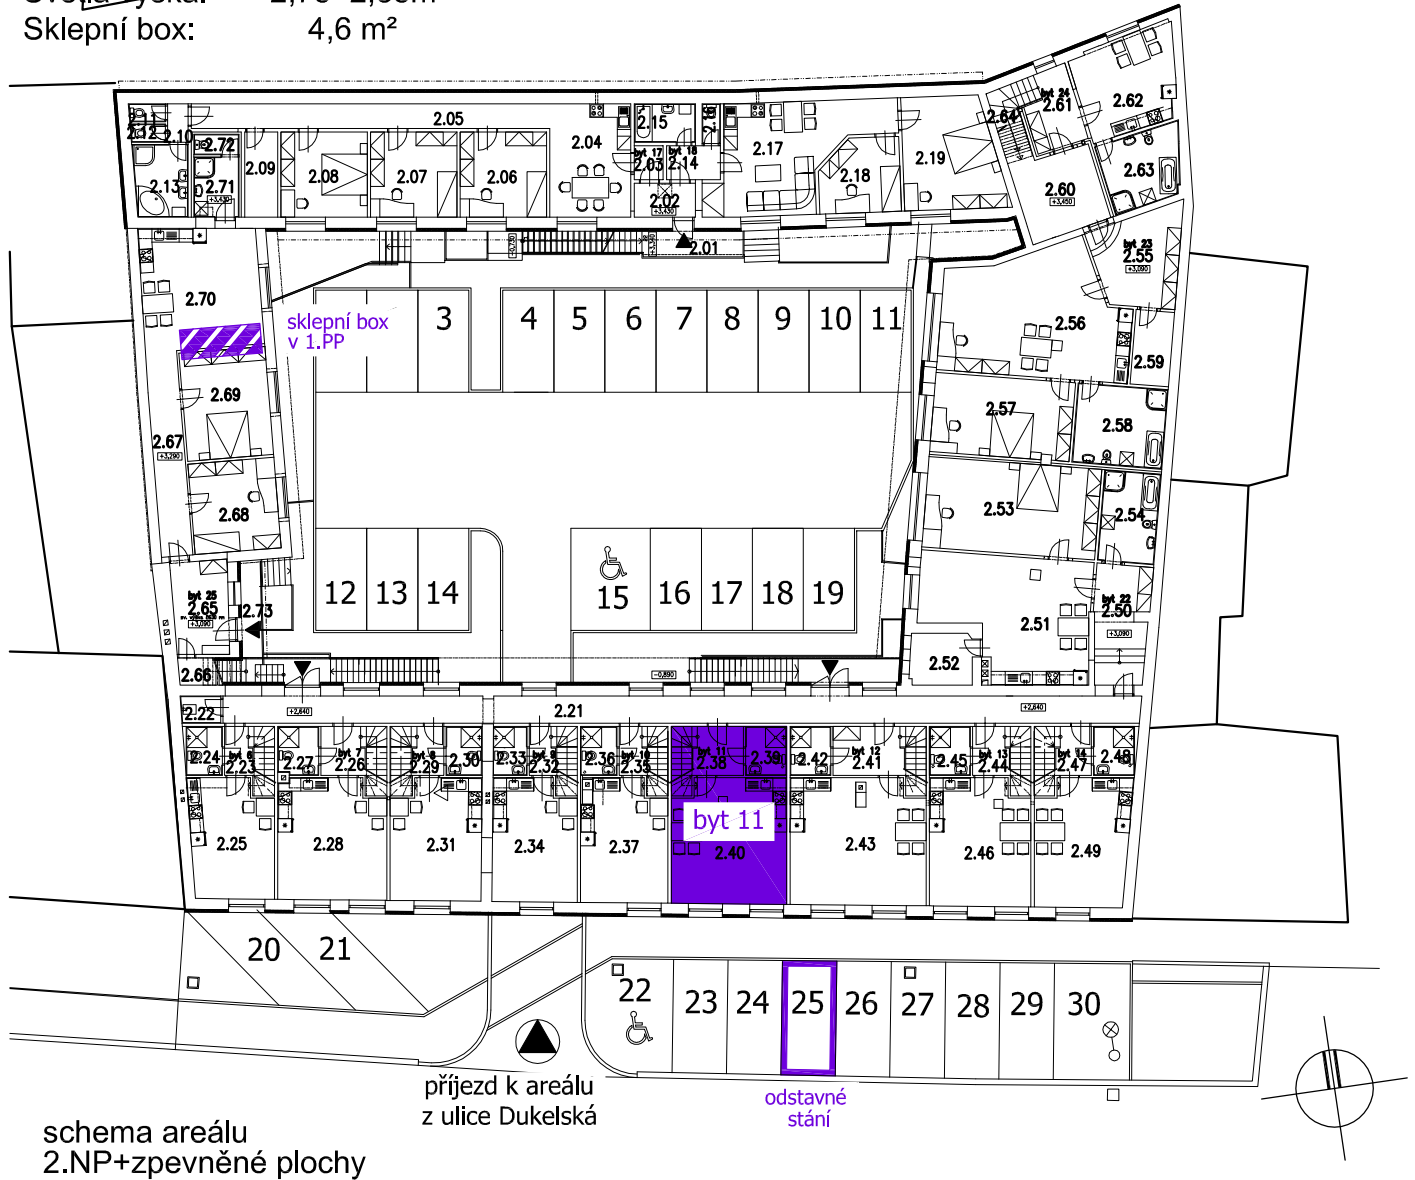

pohled jižní (z ulice Dukelská)
 s vyznačením plochy bytu, M 1:250