


Byt 12 2+kk

Podlaží: 2.NP+3.NP
 Bytová plocha: 83,7 m²
 Světlná výška: 2,75+2,35m
 Sklepní box: 4,62 m²

Byt má přístup ze společné chodby, venkovní vstup po schodišti ze dvora.
 Je napojen na centrální vytápění.
 Součástí je sklepní box umístěný v 1.PP západního křídla (ozn. 0.13) a parkovací stání před objektem (ozn. č. 26 - viz. schema)

12

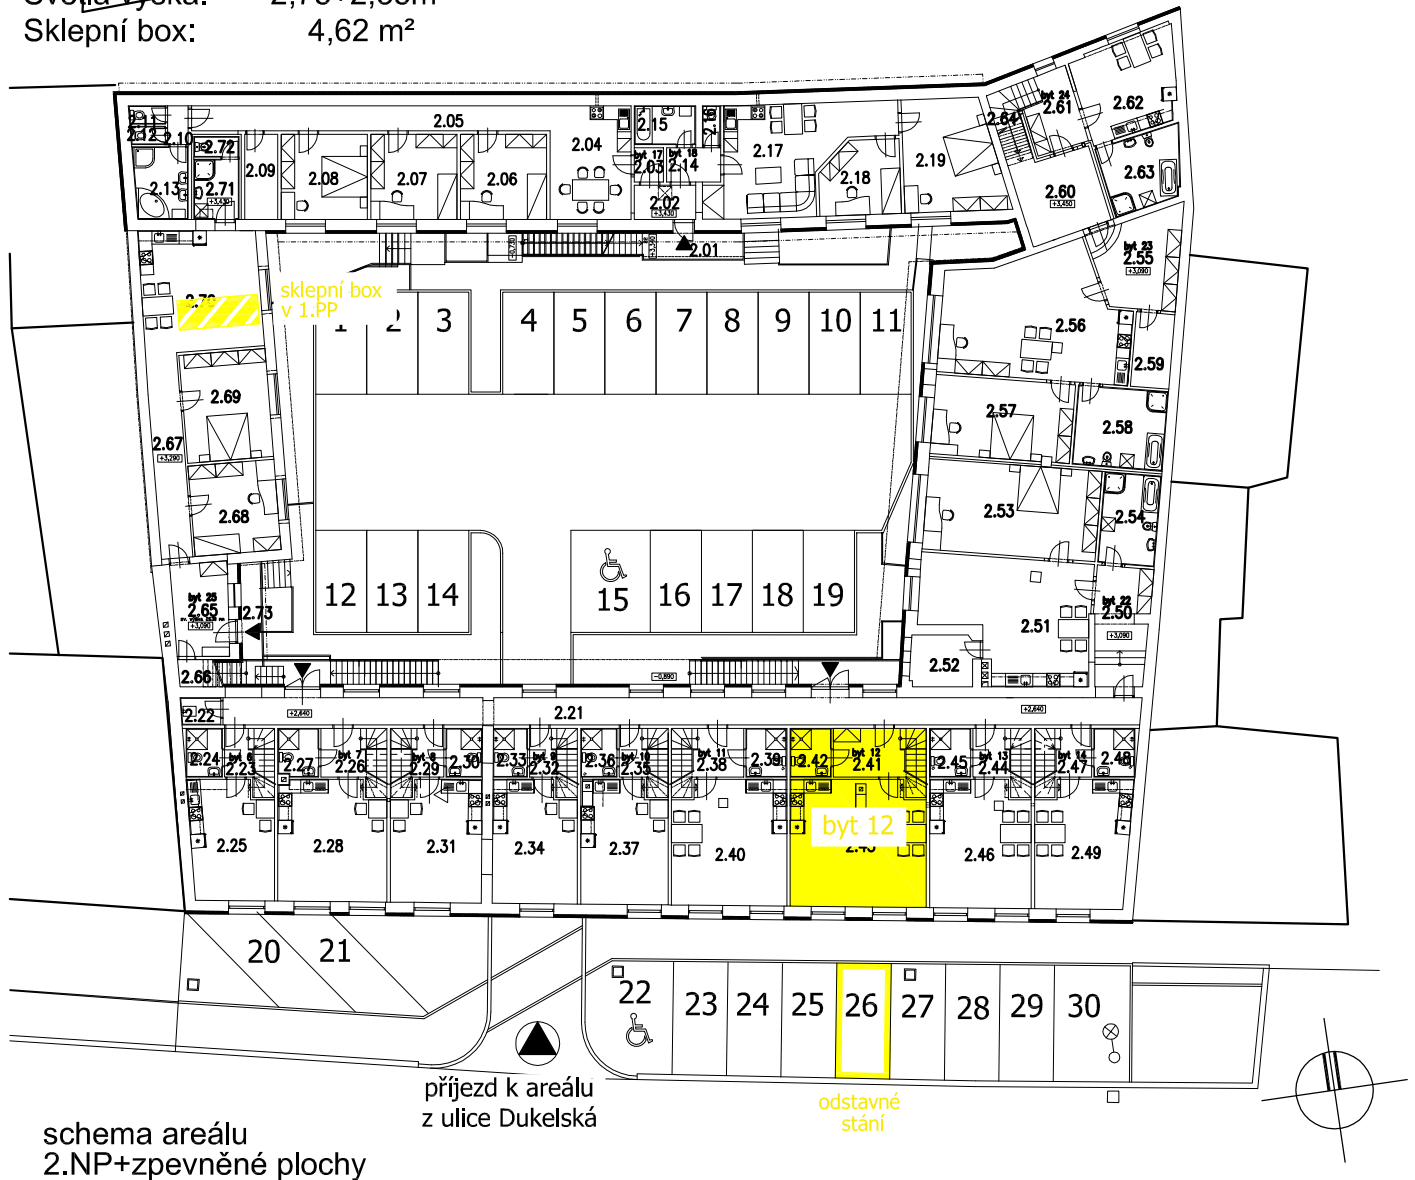

pohled jižní (z ulice Dukelská)
 s vyznačením plochy bytu, M 1:250