

Byt 14

3+kk

Byt má přístup ze společné chodby, venkovní vstup po schodišti ze dvora.

Je napojen na centrální vytápění.

Součástí je sklepní box umístěný v 1.PP západního křídla (ozn. 0.15) a parkovací stání ve dvoře (ozn. č. 11 - viz. schema)

14

Podlaží: 2.NP+3.NP


Bytová plocha: 70,5 m²

Světlá výška: 2,75+2,35 m

Sklepní box: 4,6 m²



schema areálu
2.NP+zpevněné plochy

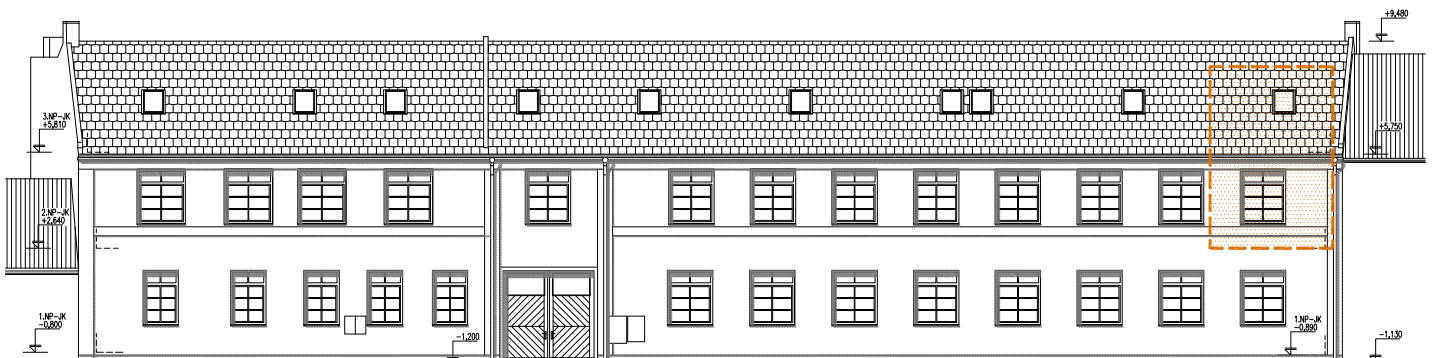

pohled jižní (z ulice Dukelská)
s vyznačením plochy bytu, M 1:250